


LATO VIA CARLO MARX

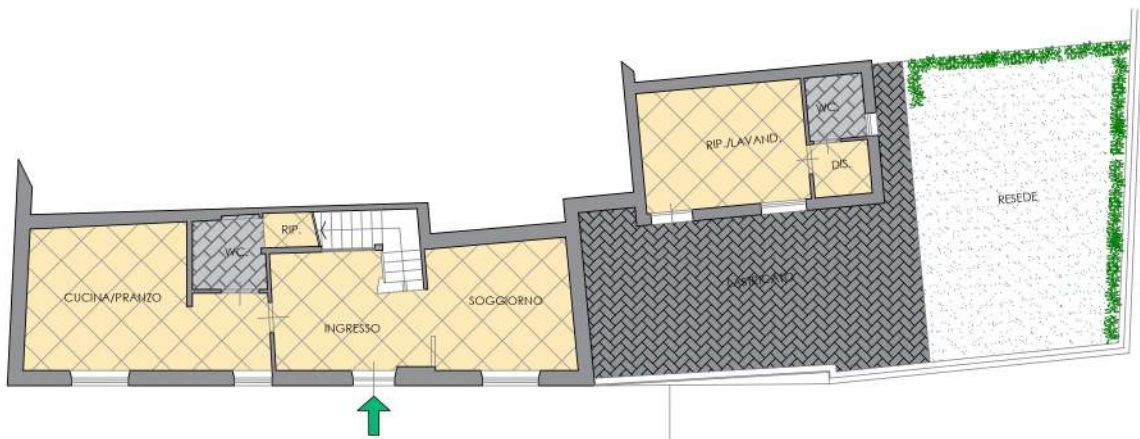

CORTE COMUNE

PIANTA PIANO TERRA Scala 1:100



PIANTA PIANO PRIMO Scala 1:100

**Francesco  
Cocchi**  
*Maisons*