


Francesco  
Cocchi  
Maisons

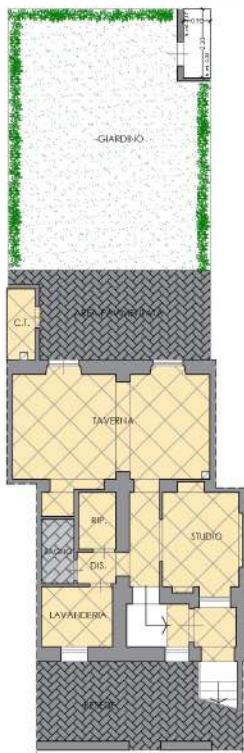

PIANTA PIANO SEMINTERRATO  
scala 1:100



PIANTA PIANO TERRA RIALZATO  
scala 1:100



PIANTA PIANO PRIMO  
scala 1:100



PIANTA PIANO SECONDO  
scala 1:100

LATO VIA GIOVACCHINO BENINI