


LATO VIA VERGHERETANA

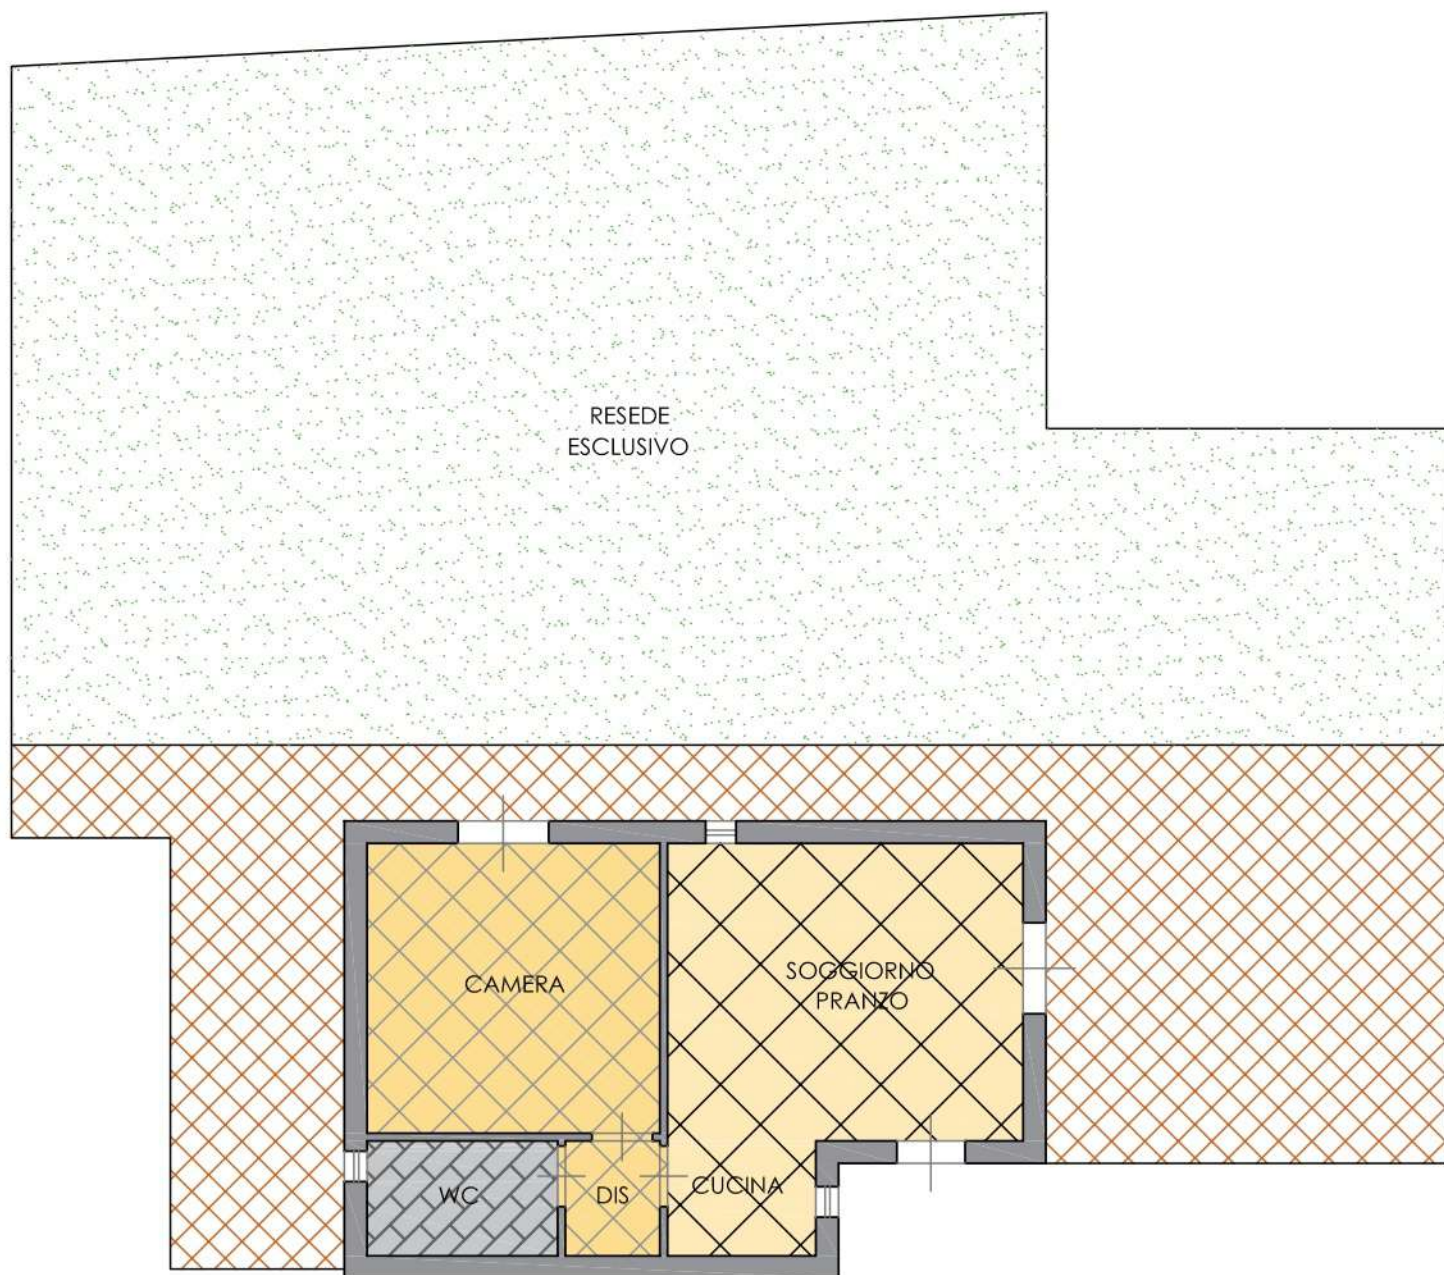

PIANTA PIANO TERRA

Scala 1:100 - H. ml. 2,70