


VIA SANT'ANDREA A TONOLI 21 - PRATO
PIANO QUARTO

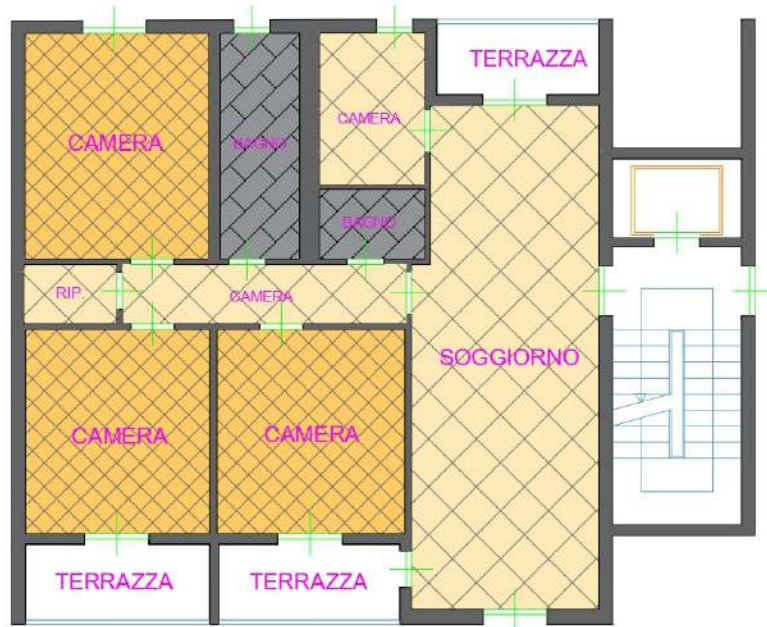

Scala 1 : 100

